


KOORDINATLISTE

KOORDINATLISTE

NR	Y (m)	X (m)	AFM
1	201268.58	289704.83	Skelpunkt, gl. J
2	201269.72	289703.85	Skelpunkt, gl. J
3	201258.63	289688.42	Skelpunkt, gl. J
4	201255.99	289684.75	Skelpunkt, J
5	201239.23	289661.43	Skelpunkt, J
6	201229.23	289647.51	Skelpunkt, J
7	201206.79	289616.28	Skelpunkt, J
8	201204.05	289612.47	Skelpunkt, J
9	201282.27	289662.14	Skelpunkt, J
10	201306.53	289641.27	Skelpunkt, J
11	201330.78	289620.39	Skelpunkt, J
12	201309.91	289596.14	Skelpunkt, J
13	201285.65	289617.01	Skelpunkt, J
14	201261.40	289637.88	Skelpunkt, J
15	201252.68	289632.19	Skelpunkt, J
16	201273.91	289613.92	Skelpunkt, J
17	201295.14	289595.65	Skelpunkt, J
18	201316.36	289577.39	Skelpunkt, J
19	201288.96	289545.56	Skelpunkt, J
20	201267.74	289563.82	Skelpunkt, J
21	201246.51	289582.09	Skelpunkt, J
22	201225.28	289600.36	Skelpunkt, J
23	201316.34	289568.18	Skelpunkt, J
24	201337.56	289549.91	Skelpunkt, J
25	201358.78	289531.65	Skelpunkt, J
26	201380.01	289513.38	Skelpunkt, J

NR	Y (m)	X (m)	AFM
27	201401.23	289495.12	Skelpunkt, J
28	201378.40	289468.59	Skelpunkt, J
29	201357.18	289486.85	Skelpunkt, J
30	201335.95	289505.12	Skelpunkt, J
31	201314.73	289523.38	Skelpunkt, J
32	201293.51	289541.65	Skelpunkt, J
33	201349.18	289553.11	Skelpunkt, J
34	201371.16	289534.19	Skelpunkt, J
35	201393.14	289515.27	Skelpunkt, J
36	201418.58	289544.83	Skelpunkt, J
37	201396.60	289563.75	Skelpunkt, J
38	201374.62	289582.67	Skelpunkt, J
39	201397.90	289508.54	Skelpunkt, J
40	201430.49	289480.49	Skelpunkt, J
41	201448.10	289500.96	Skelpunkt, J
42	201415.51	289529.00	Skelpunkt, J
43	201202.69	289613.64	Skelpunkt, gl. J
44	201415.30	289431.04	Skelpunkt, gl. J
45	201239.82	289656.45	Skelpunkt, J
46	201234.19	289648.10	Skelpunkt, J
119160150	201527.94	289524.83	Fikspunkt MV
119160151	201296.98	289738.40	Fikspunkt MV
119160184	201490.30	289449.28	Fikspunkt MV
119160201	201278.37	289314.54	Fikspunkt MV
119160482	201243.16	289834.55	Fikspunkt MV

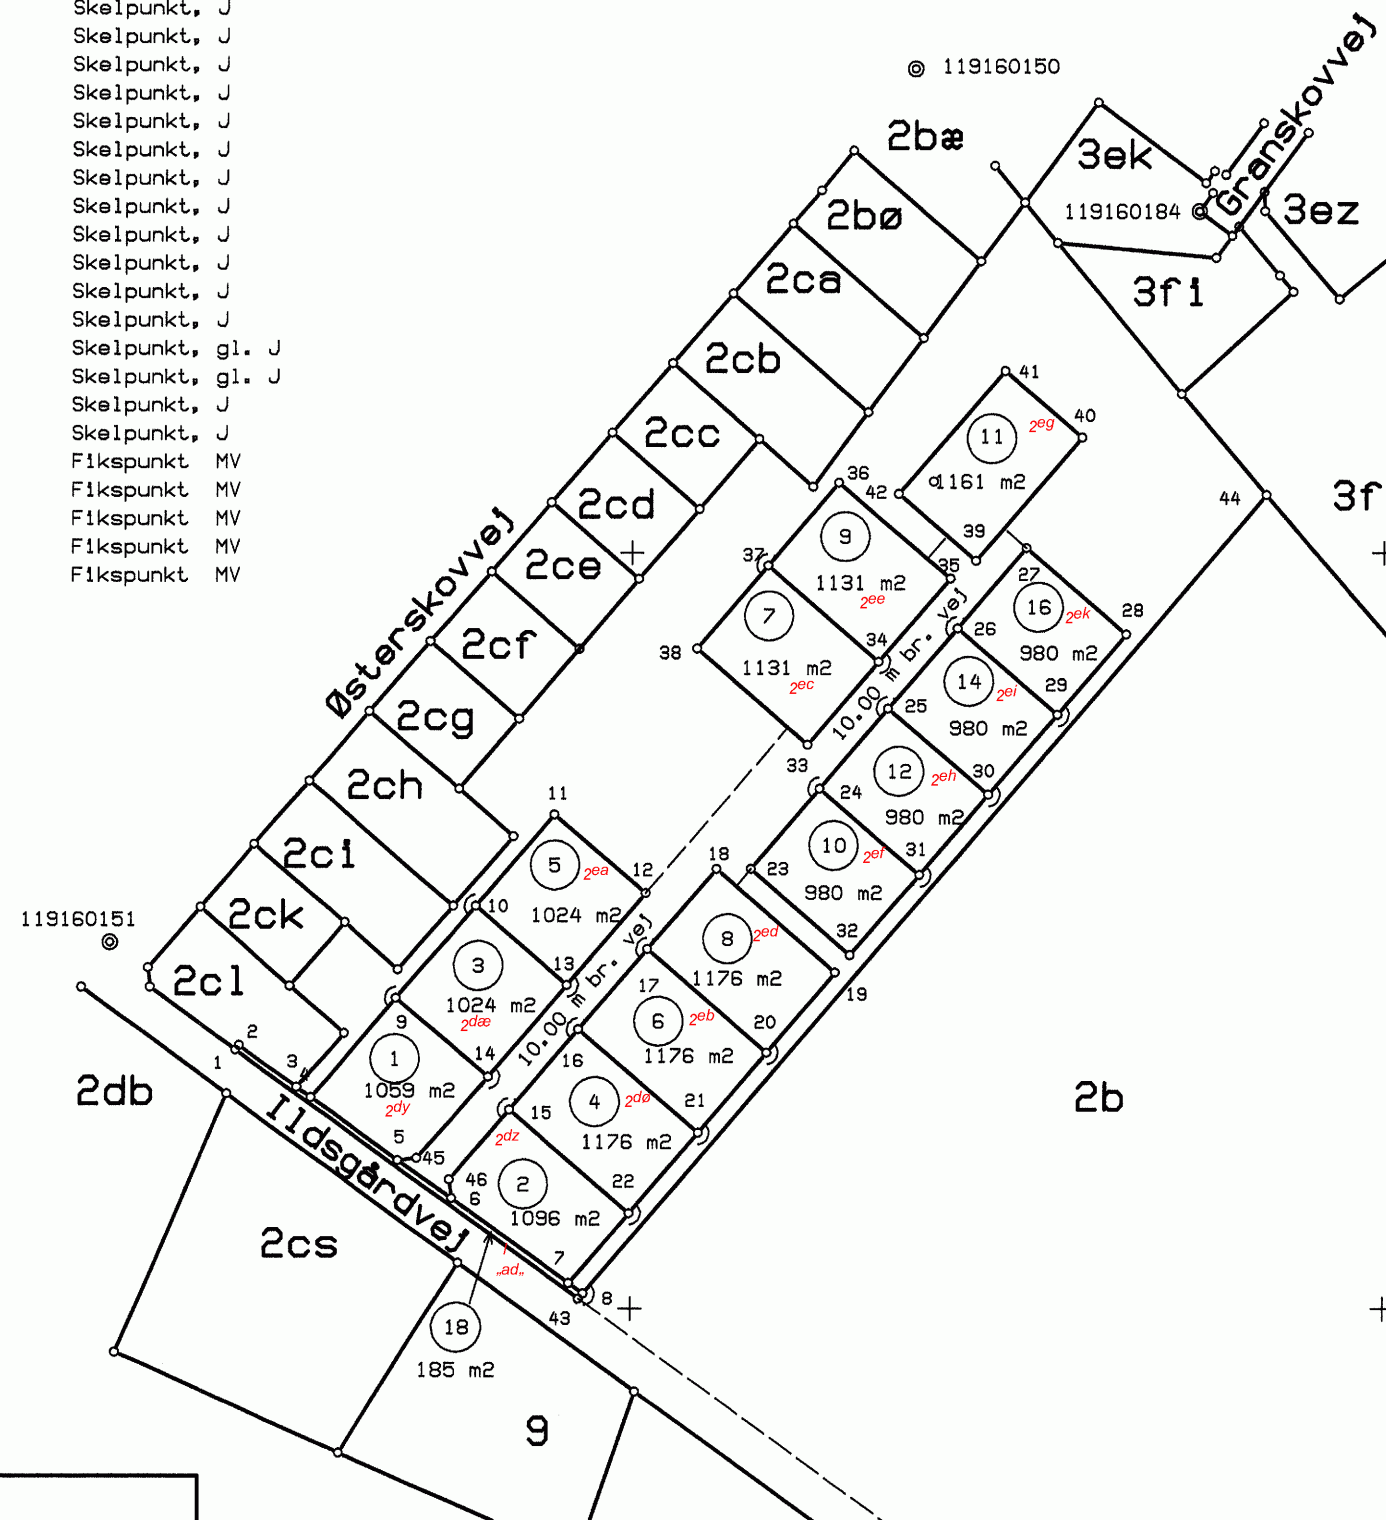

MATR. NR. 2dx

Ejerlav Ilskov By, Ilskov

Kommune Herning

Opmålt i: november - december 2007

Målforshold: 1 : 2000

Lsp. j. nr.: 207 1342

Bent Daniel Kristensen
Landinspektør

Signaturforklaring:

- B o : Betonskelpæl sikret med underjordisk drænrør
- B/J o : Betonskelpæl sikret med underjordisk jernrør
- J o : Jernrør med skeltegn
- J/D o : Jernrør sikret med underjordisk drænrør
- P o : Plade eller bolt med skeltegn
- J/J o : Jernrør sikret med underjordisk jernrør
- T o : Træpæl med skeltegn
- Blindt skel, der ikke bortfalder

Mål eller koordinater, der kun er til brug ved indlægningen på metrikorkortet er angivet med klamme.
Mål eller koordinater, der er overført fra en sag, der tidligere er indsendt til Kort- og Matrikelstyrelsen, er mærket GL.

Landinspektørcentret A/S Bent Daniel Kristensen

Nygade 46, 7400 Herning, tlf. 97 12 36 88