

**SIGNATURFORKLARING**

- GASLEDNING MED REGISTRERING AF
- GASLEDNING MED REGISTRERING AF

- KODE SIGNATUR
- RØR
  - SV
  - BQJ
  - TEE
  - V
  - GPR
  - BSK
  - VST
  - ANK
  - BRY
  - OKS
  - DKB
  - ASU
  - ASM
  - MSU
  - MSM

- FORKLARING
- PUNKT PÅ RØR
- SVELSNING
- PRÆFAB. BØJNINGER
- TEE
- VENTIL
- GENNEMPRESNING
- BESKYTTELSESRØR
- VENTILSPINDELTOP
- JORDANKER
- BETONRYTTERE
- DEKPLADE (STÅL)
- DEKPLADE (BETON)
- AFMÆRKNINGSSTANDER U. MAT
- AFMÆRKNINGSSTANDER M. MAT
- MÅLESTANDER U. MAT
- MÅLESTANDER M. MAT

560 0X Matrikelnummer  
791-042 Løbenummer

YDERLIGERE OPLYSNINGER OM LEDNINGENS PLACERING  
TIL NATURGAS NEDT/NORD I/S, T.L.F. 06-6266439

A	FØRSTE UDGAVE
UDGAVE	BETEGNELSESRISNUMMER

**NATURGAS**  
NORREMARKSVEJ 17 8000


TITEL  
**FORDELINGSLEDNING  
HERNING KOMMUNE  
TINGLYSNINGSRIDS**

KONSULTANT  
LAND INSPEKTOR/PROF. TORAJET DANTEL  
BREDEGADE 38, 7400 HERNING, T. 74 42 42 42

SAG NR. 15194

FORMAT 287 x 950 mm

1:4000

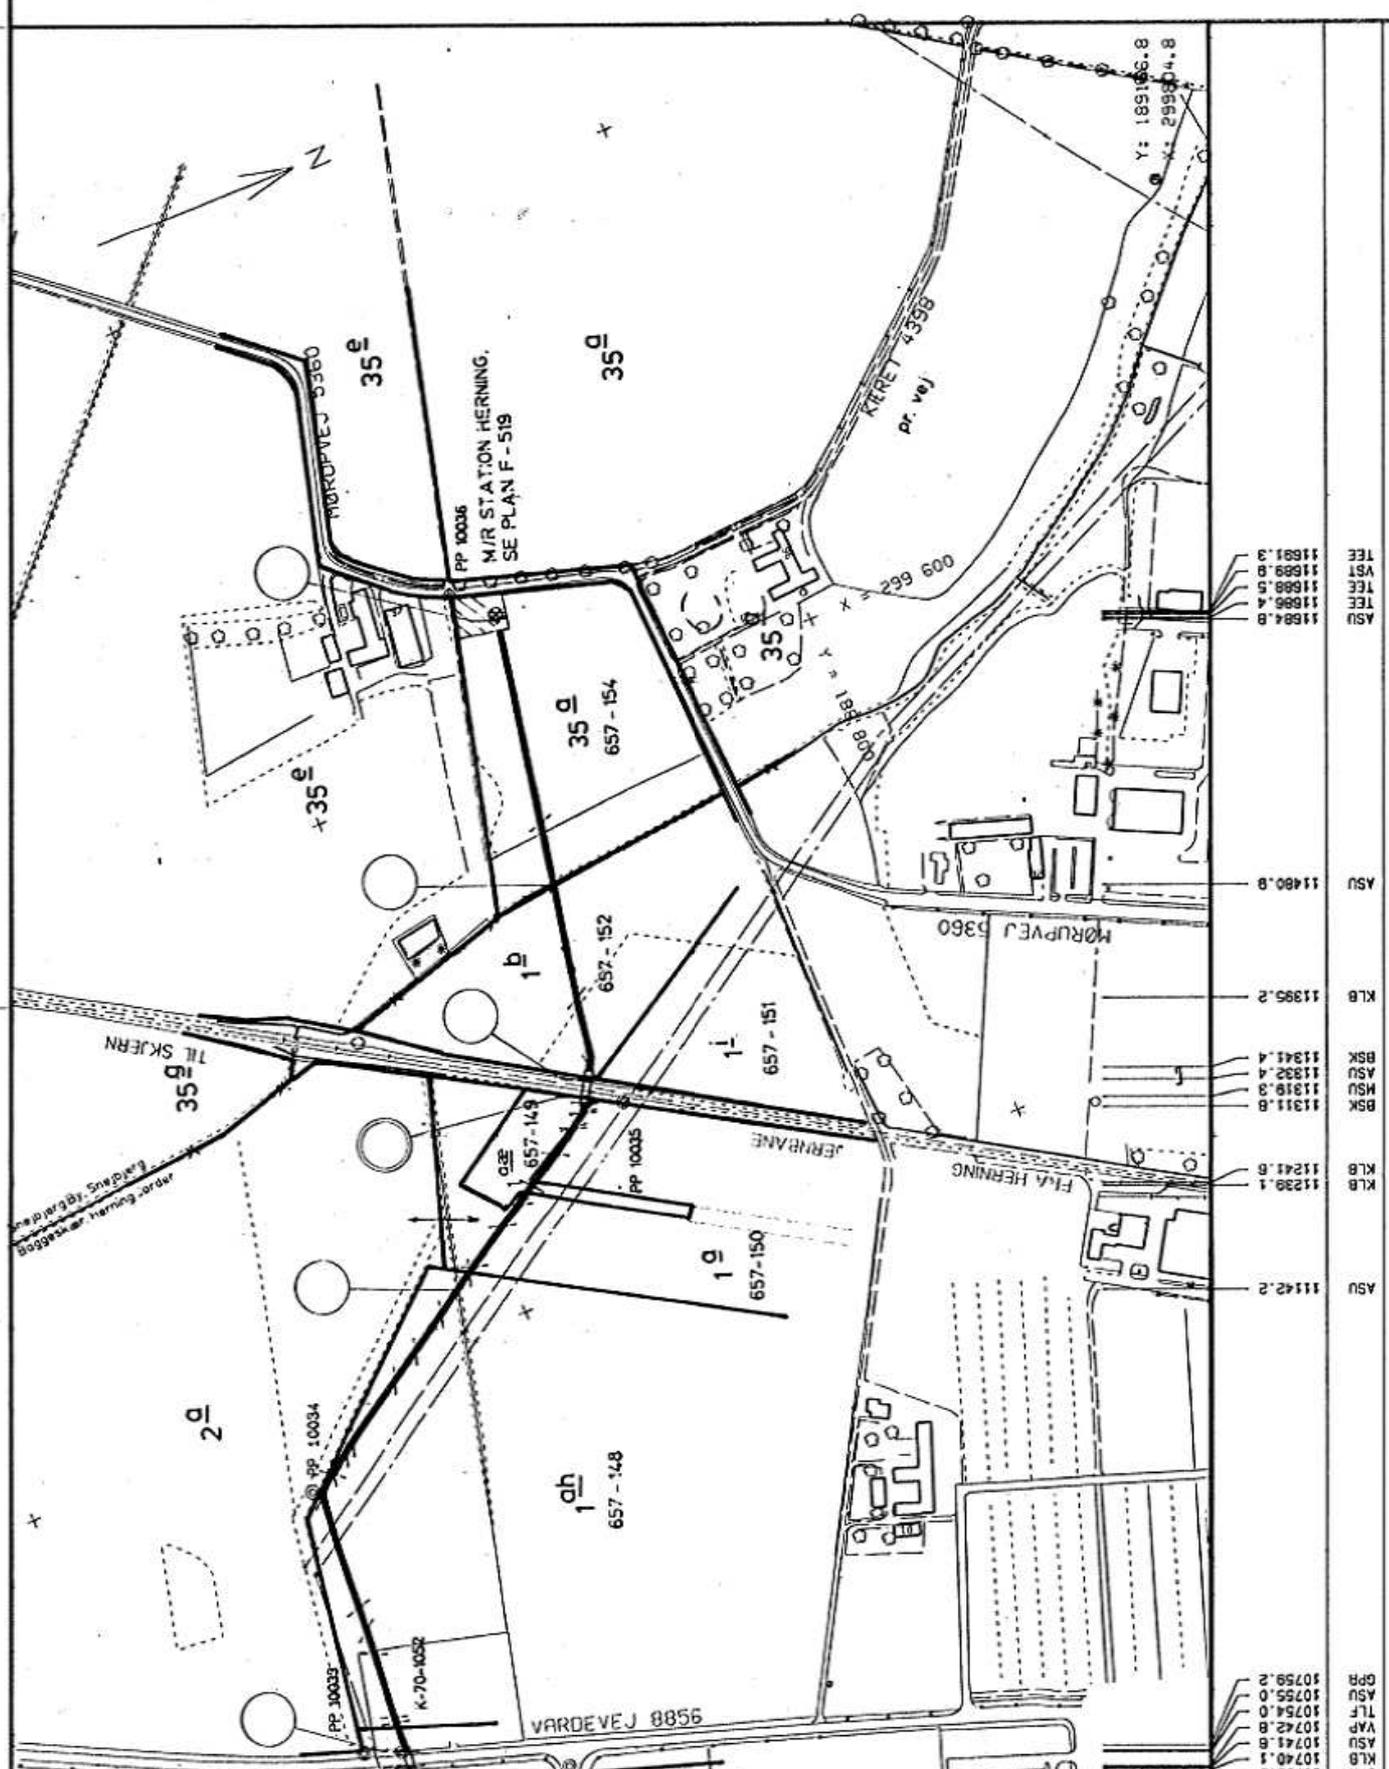

GPR	10735.3	ASU	1142.2
KLB	10741.1	KLB	11239.1
VAF	10742.8	BSK	11311.8
MSU	10743.1	MSU	11318.9
ASU	10754.0	ASU	11322.4
TLF	10755.0	BSK	11341.4
ASU	10759.2	KLB	11395.2
		ASU	11480.8
		ASU	11584.8
		TEE	11588.4
		TEE	11588.5
		VST	11591.3
		TEE	11591.3

75% / 45

Navigation icons: Home, Back, Forward, Print, Erase, Copy, Paste, Zoom In, Zoom Out, Rotate, etc.