

Dato 21. maj 2025
J.nr. 10254366 – ahl

Birk Centerpark 24, 1. sal
7400 Herning
T. 97125811

Deklaration om beskyttelse af bevaringsværdig beplantning

Undertegnede ejere af ejendommene matr.nr. 1a Lundgård, Avlum og 1fs Lundgård, Avlum bestemmer herved, at der med virkning for os og fremtidige ejere og brugere skal gælde følgende bestemmelser til beskyttelse af den bevaringsværdige beplantning med tilhørende beskyttelseszone som vist med gul flade og rød stiplede afgrænsning på vedhæftede rids. Den bevaringsværdige beplantning består af store ældre træer som er plantet i 1980'erne.

1. At, der ikke må etableres foranstaltninger eller foretages handlinger, der kan skade den bevaringsværdige beplantning.
2. At, der ikke må foretages gravearbejder dybere end 40 cm. under nuværende terræn.
3. At, der ikke må etableres bygninger, skure mv., samt at der ikke må ske oplag af materialer.

Påtaleret tilkommer Herning kommune.

Nærværende deklARATION begæres tinglyst på matr.nr. 1a Lundgård, Avlum og 1fs Lundgård, Avlum.

Med hensyn til pantehæftelser, servitutter og andre byrder, henvises til ejendommens blad i tingbogen.


I forbindelse med anmeldelse af deklARATIONEN til tinglysning skal der indhentes godkendelse fra kommunalbestyrelsen i hht. planlovens § 42 om, at tilvejebringelse af lokalplan ikke er påkrævet.

Som ejer af matr.nr. 1a Lundgård, Avlum:

Dato: _____
Herning kommune, CVR: 29189919

Som ejer af matr.nr. 1fs Lundgård, Avlum:

Dato: _____
Herning kommune, CVR: 29189919

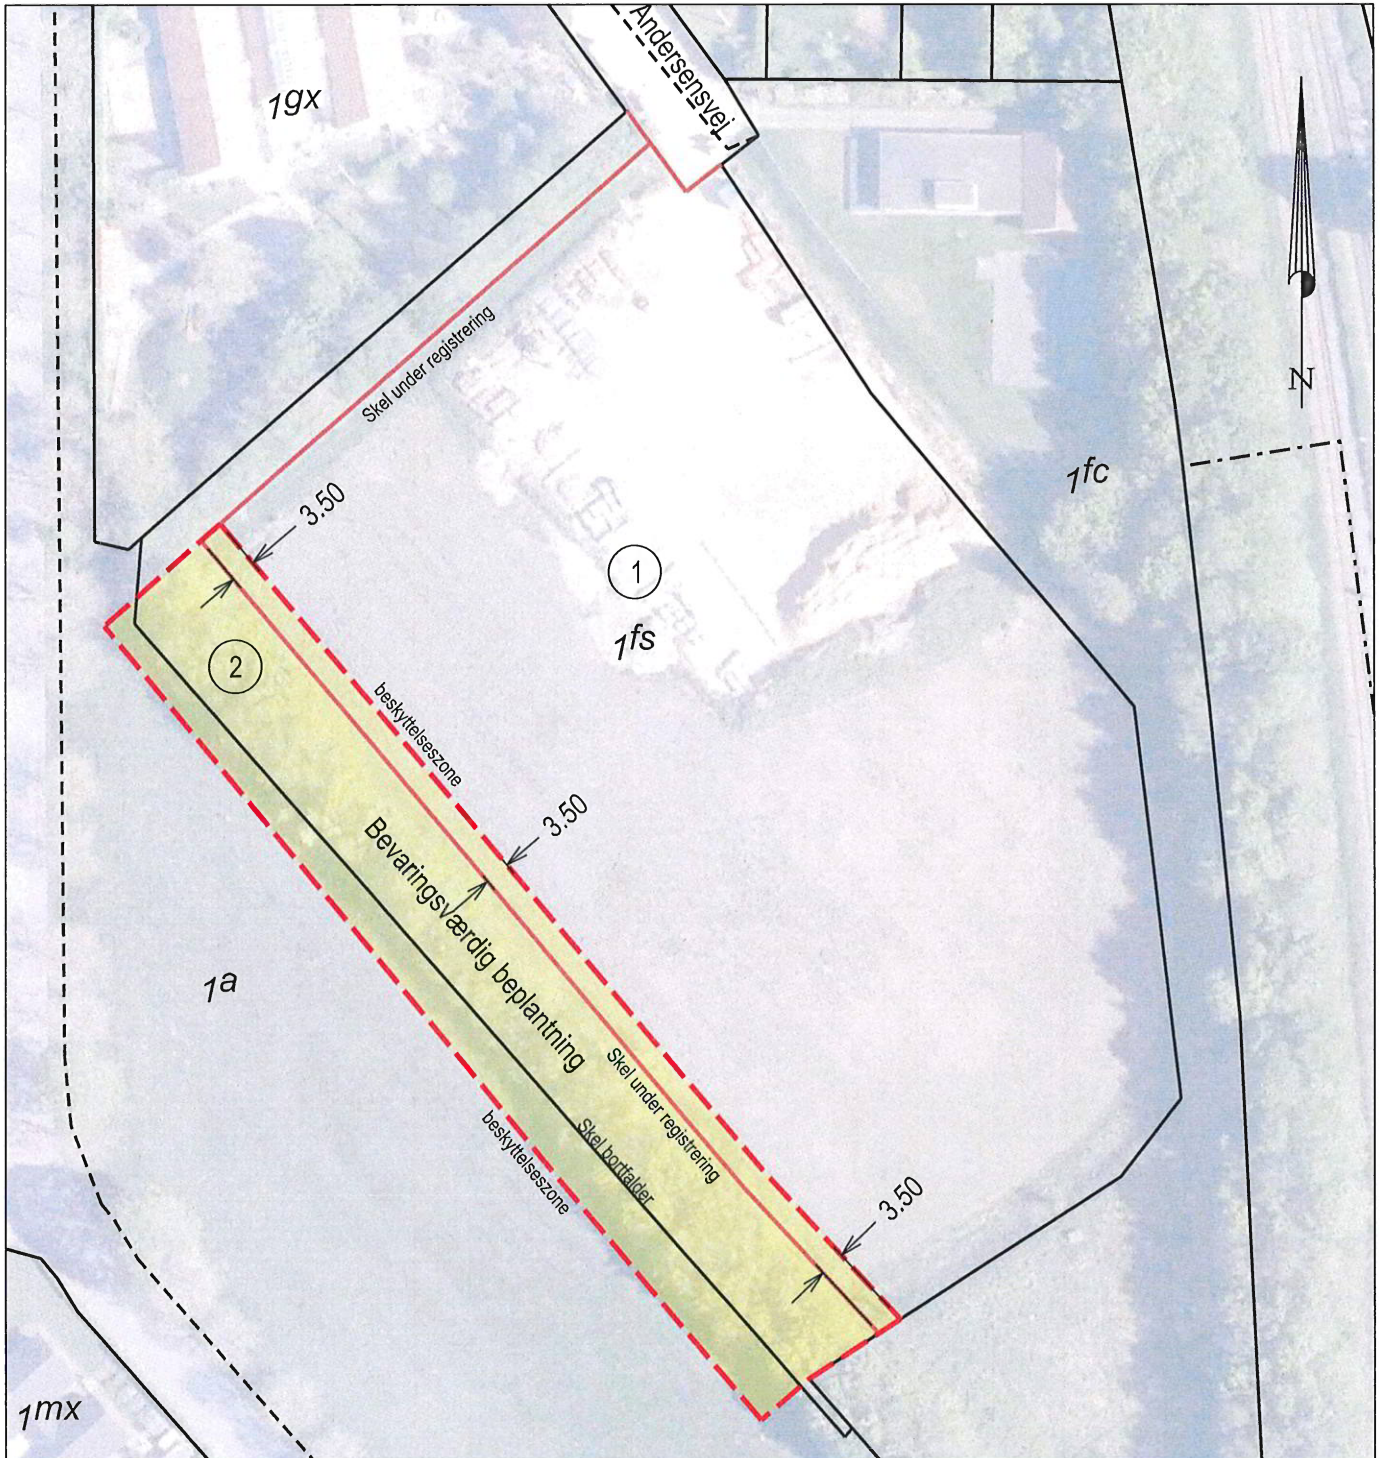

Tinglysningsrids
 Matr.nr. 1a og 1fs
 Lundgård, Avlum
 Herning Kommune
 Udfærdiget til brug ved tinglysning af Beskyttelseszone for bevaringsværdig beplantning

Skel ifølge digitalt matrikelkort med evt. lokal kortopretning. Der tages forbehold for evt. uoverensstemmelse mellem matrikelkort og den gældende ejendomsgrænse.

Bygninger vist ved tagudhæng.

Der må ikke måles på tinglysningsridset.

GEOPARTNER
 LANDINSPEKTØRER A/S

Målforshold: 1: 1000

Dato: 16. juni 2025

J. nr.: 10254366 ahl

Asbjørn Hoff Lauridsen
 Landinspektør

www.geopartner.dk +45 70 12 10 11 CVR: 20014784