
Indeholder baggrunddskort fra Styrelsen for Dataforsyning og Infrastruktur, WMS-tjeneste

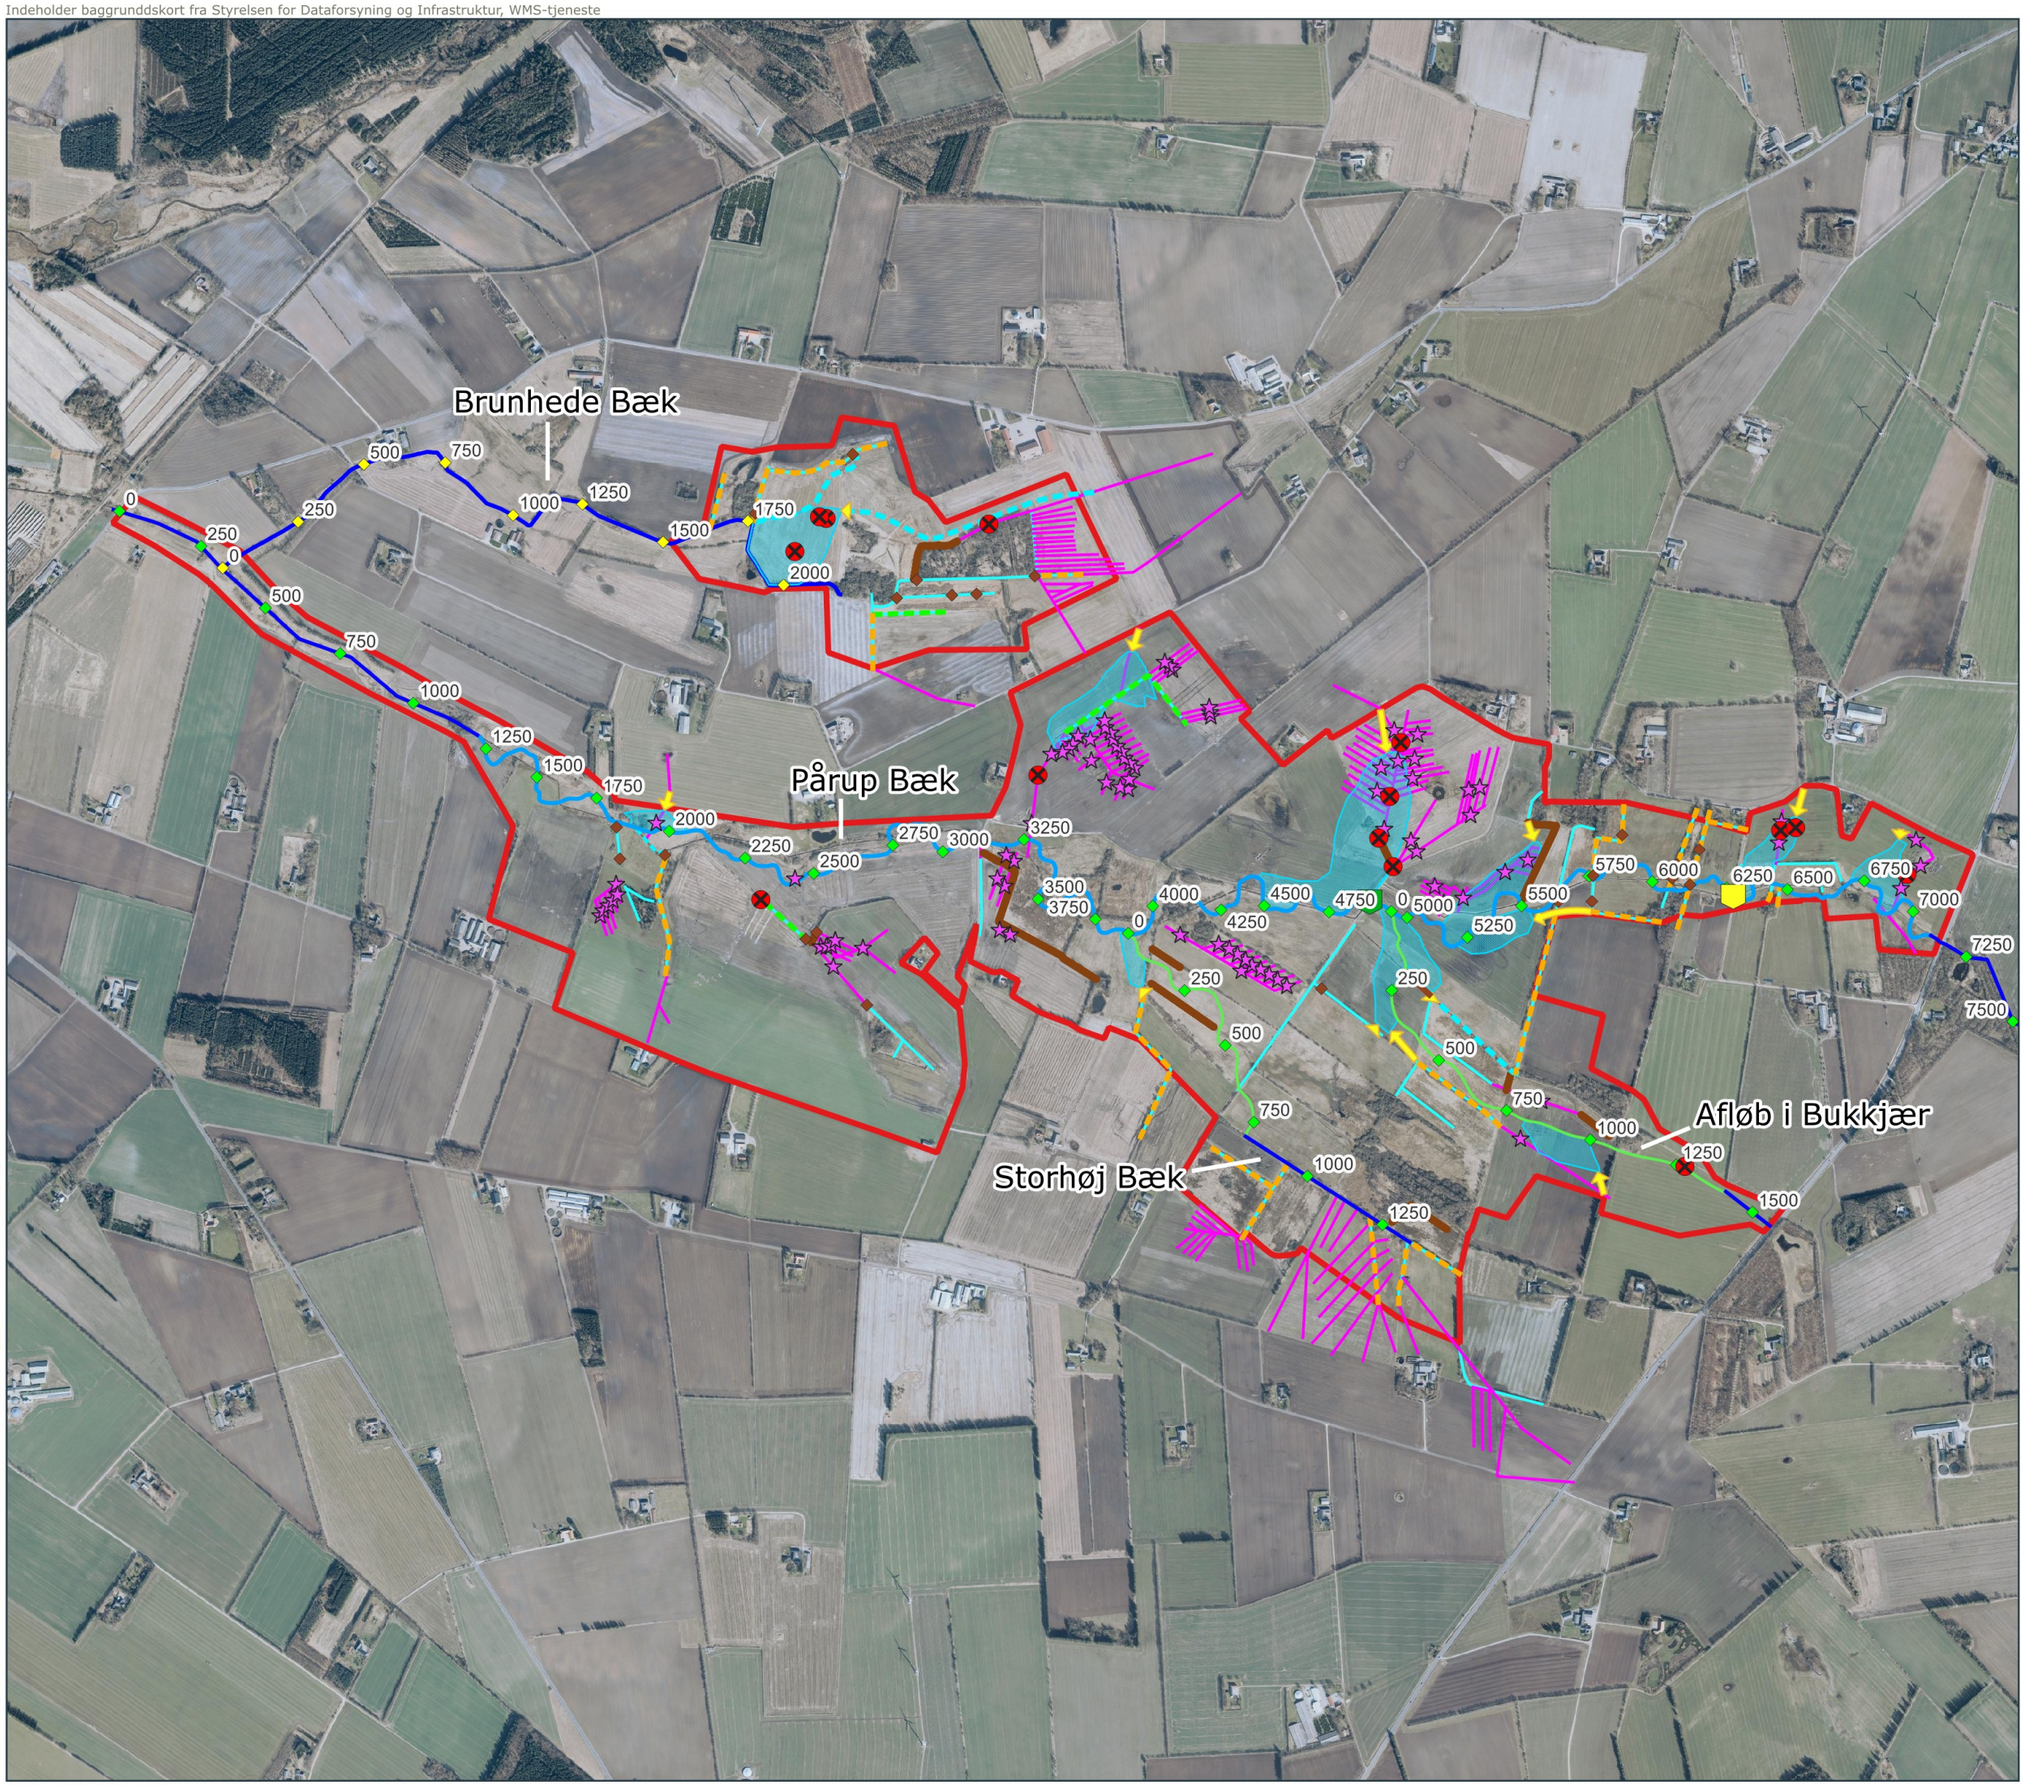

Signatur

- Projektgrænse
- Offentlige vandløb
- Stationering pr. 250 m eksisterende
- Dræn
- Grøfter

Projekttiltag

- Rørbro ny
- Rørbro skiftes
- Brønd sløjfes
- Dræn sløjfes
- Grøft afbrydes helt/delvist
- Stationering pr. 250 m projekteret
- Projekteret Pårup Bæk
- Projekteret slynget tilløb
- Overrisling
- Ny grøft
- Grøft afvander uden for projektområdet
- Opfyldning af grøft
- Bundhævning i grøft
- Overrislingsområde forventet

Dato: 03.09.2026

Udarbejdet af: DHDA
Kontrol: DNST
Godkendt af: ANMH
REV: 0

1:17000

0 500 1,000 m

Lavbundsprojekt Bukkjær Enge
Teknisk forundersøgelse

Projektnr.
1100061133

Herning Kommune

BILAG 7
Projektkort

RAMBOLL WATER

RAMBØLL