
Indeholder baggrunddskort fra Styrelsen for Dataforsyning og Infrastruktur, WMS-tjeneste

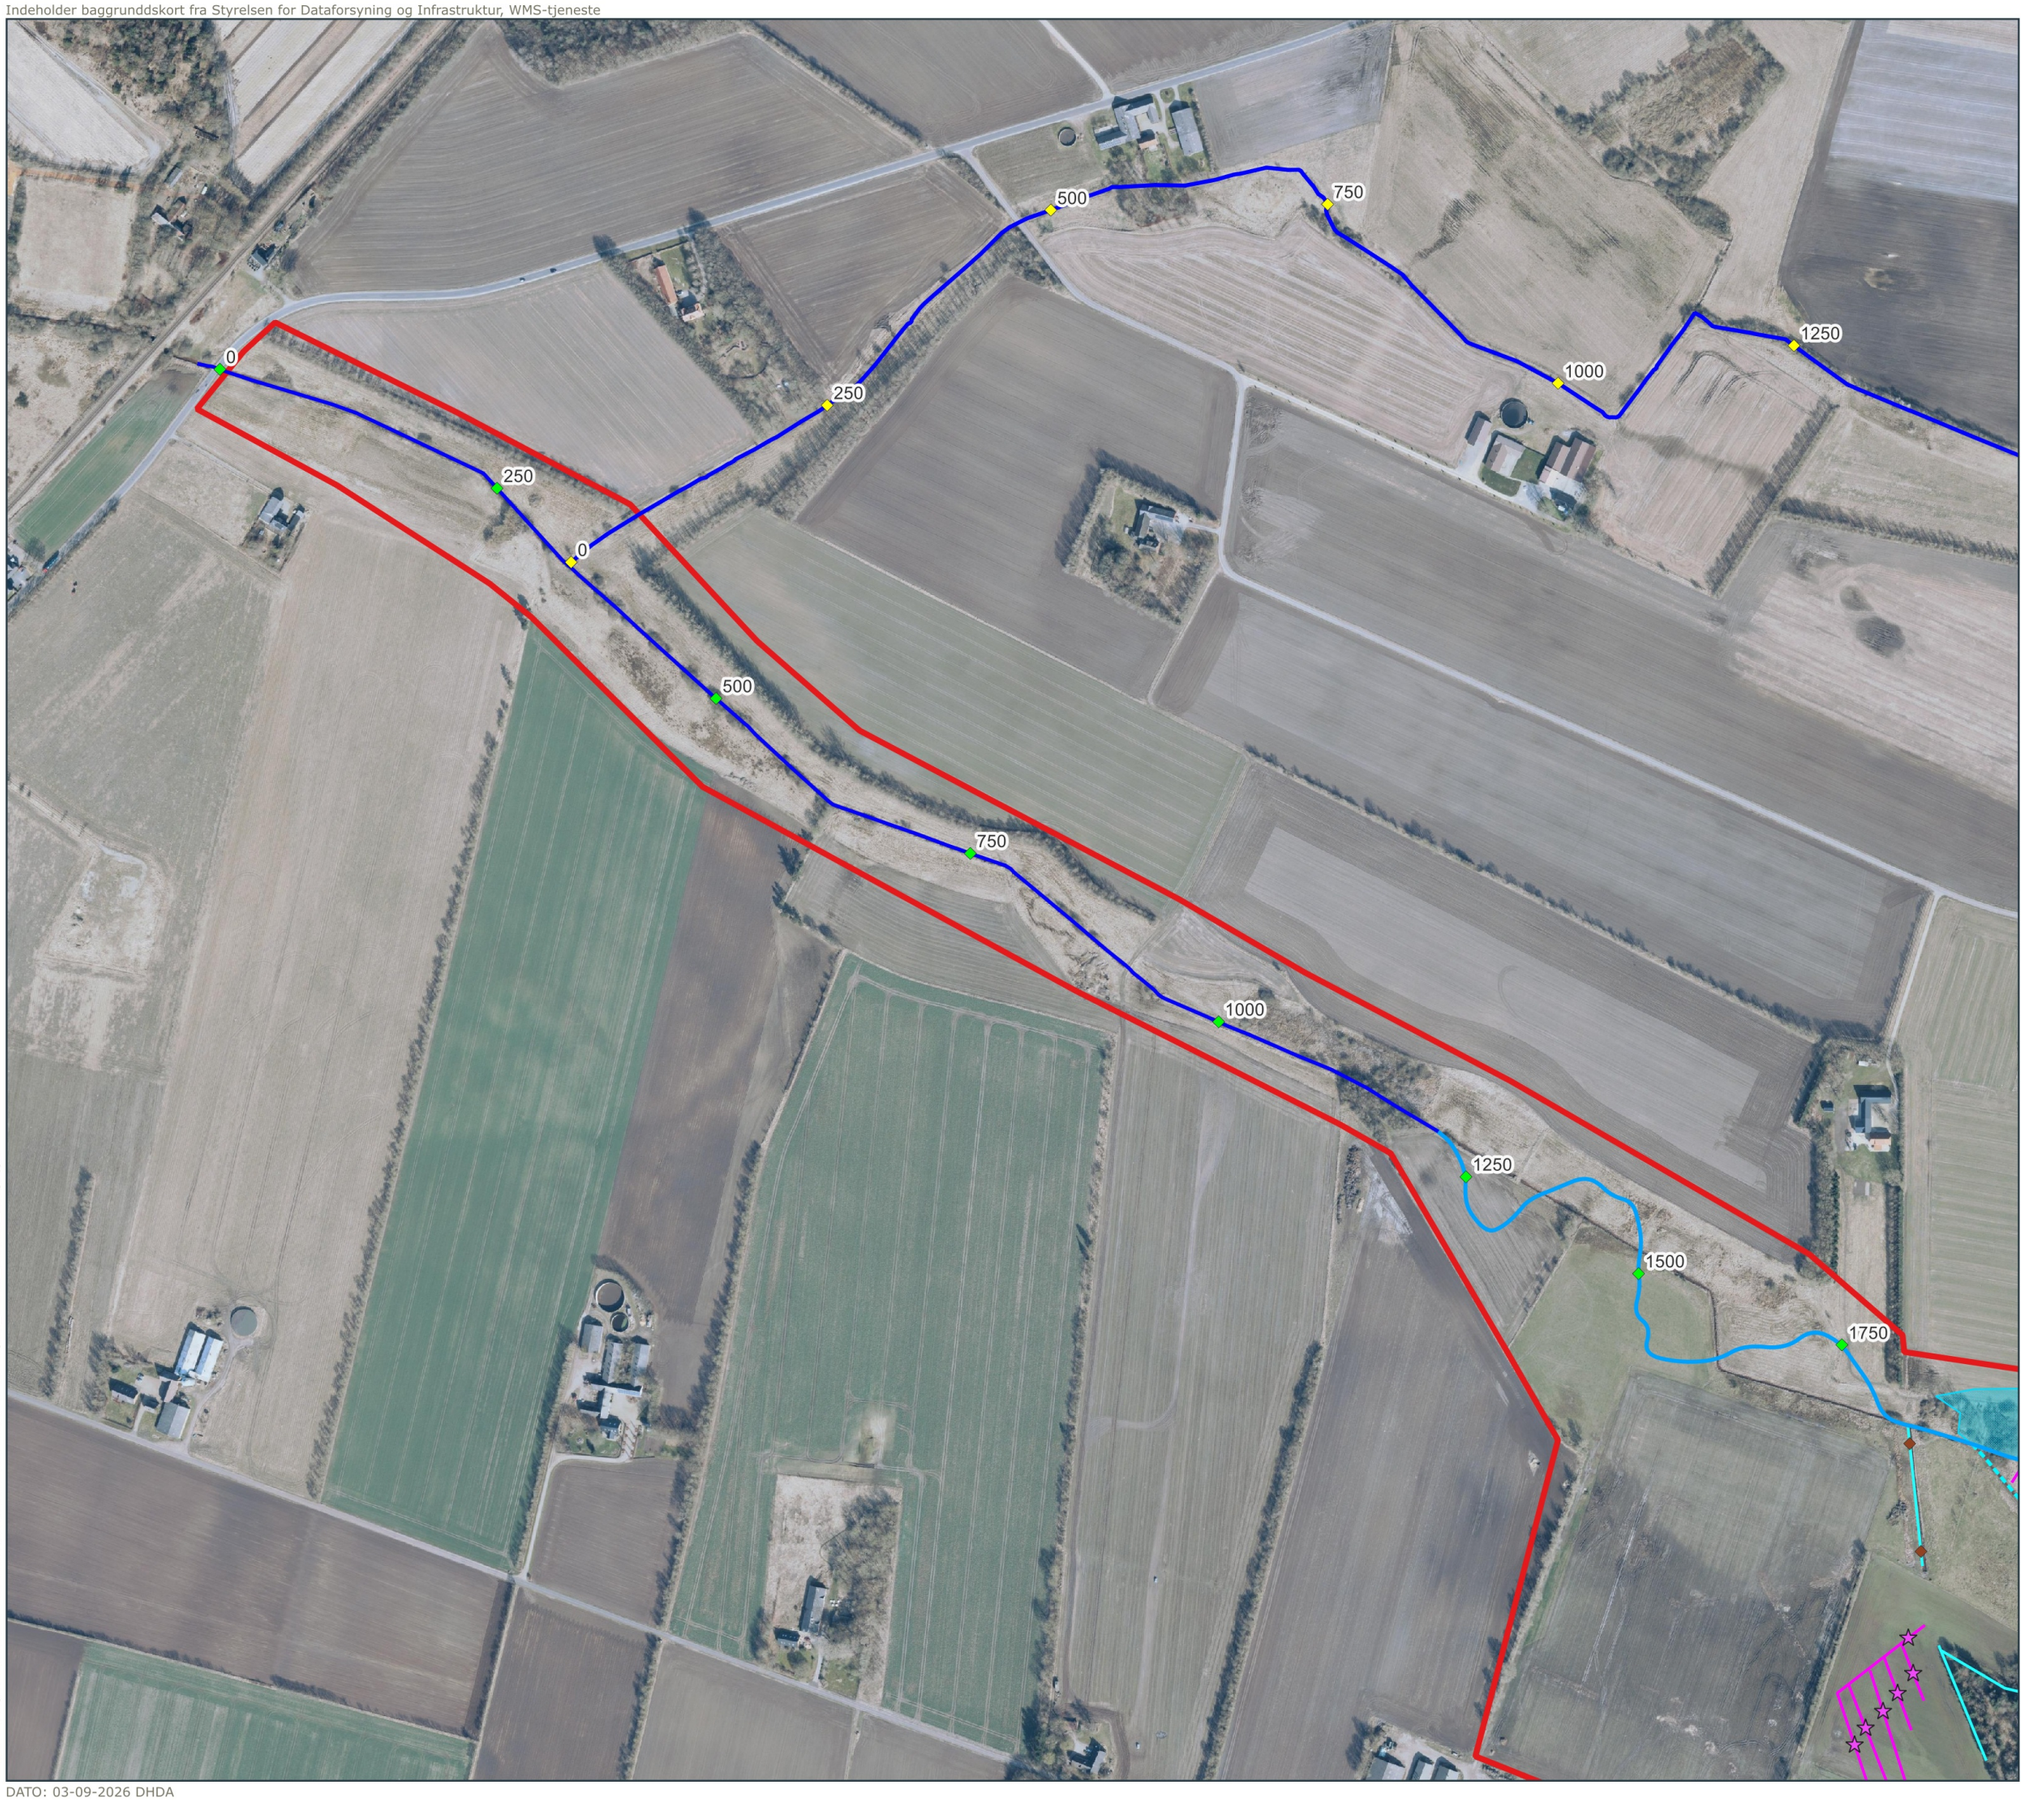

Signatur

- Projektgrænse
- Offentlige vandløb
- Stationering pr. 250 m eksisterende
- Dræn
- Grøfter

Projekttiltag

- Dræn sløjfes
- Grøft afbrydes
- Stationering pr. 250 m projekteret
- Projekteret forløb
- Overrislingsområde forventet

Dato: 03.09.2026

Udarbejdet af: DHDA
Kontrol: DNST
Godkendt af: ANMH
REV: 0

1:5000

0 150 300 m

Lavbundsprojekt Bukkjær Enge
Teknisk forundersøgelse

Projektnr.
1100061133

Herning Kommune

BILAG 7.4
Projektkort
vest, Pårup Bæk

RAMBOLL WATER

RAMBØLL

\\files\Projects\RWA2025N002XX\RWA2025N002511\QGIS\Bukkjær_DHDA_udskriv_bilag.qgz

DATO: 03-09-2026 DHDA