


Nr	E	N	BEMÆRKNING	Nr	E	N	BEMÆRKNING
0	199560,95	1219654,35	Jærnrør med skeltegn	48	199608,47	1219452,39	Jærnrør med skeltegn
1	199503,73	1219838,36	Jærnrør med skeltegn	49	199586,95	1219438,55	Jærnrør med skeltegn
2	199537,42	1219837,77	Jærnrør med skeltegn	50	199581,95	1219438,59	Jærnrør med skeltegn
3	199541,03	1219834,31	Jærnrør med skeltegn	51	199569,44	1219446,97	Jærnrør med skeltegn
4	199542,00	1219817,53	Jærnrør med skeltegn	52	199624,47	1219461,83	Jærnrør med skeltegn
5	199534,01	1219817,07	Jærnrør med skeltegn	53	199619,82	1219463,69	Jærnrør med skeltegn
6	199505,06	1219815,39	Jærnrør med skeltegn	54	199616,17	1219470,20	Jærnrør med skeltegn
7	199503,06	1219815,28	Jærnrør med skeltegn	55	199614,78	1219494,35	Jærnrør med skeltegn
8	199504,39	1219792,32	Jærnrør med skeltegn	56	199613,33	1219519,34	Jærnrør med skeltegn
9	199535,34	1219794,10	Jærnrør med skeltegn	57	199611,89	1219544,34	Jærnrør med skeltegn
10	199505,72	1219769,35	Jærnrør med skeltegn	58	199610,44	1219569,33	Jærnrør med skeltegn
11	199536,87	1219771,14	Jærnrør med skeltegn	59	199610,27	1219572,33	Jærnrør med skeltegn
12	199507,05	1219746,39	Jærnrør med skeltegn	60	199602,76	1219598,20	Jærnrør med skeltegn
13	199538,00	1219748,18	Jærnrør med skeltegn	61	199635,46	1219601,64	Jærnrør med skeltegn
14	199507,22	1219743,40	Jærnrør med skeltegn	62	199601,20	1219625,23	Jærnrør med skeltegn
15	199540,86	1219745,34	Jærnrør med skeltegn	63	199586,99	1219653,65	Jærnrør med skeltegn
16	199546,06	1219729,92	Jærnrør med skeltegn	64	199569,94	1219663,42	Jærnrør med skeltegn
17	199546,48	1219722,63	Jærnrør med skeltegn	65	199568,76	1219683,85	Jærnrør med skeltegn
18	199513,54	1219720,72	Jærnrør med skeltegn	66	199604,64	1219685,92	Jærnrør med skeltegn
19	199514,87	1219697,77	Jærnrør med skeltegn	67	199567,35	1219708,31	Jærnrør med skeltegn
20	199547,81	1219699,67	Jærnrør med skeltegn	68	199597,80	1219710,07	Jærnrør med skeltegn
21	199516,19	1219674,80	Jærnrør med skeltegn	69	199565,87	1219733,77	Jærnrør med skeltegn
22	199549,14	1219676,71	Jærnrør med skeltegn	70	199557,41	1219758,82	Jærnrør med skeltegn
23	199517,52	1219651,84	Jærnrør med skeltegn	71	199557,24	1219761,82	Jærnrør med skeltegn
24	199550,47	1219653,74	Jærnrør med skeltegn	72	199555,88	1219785,28	Jærnrør med skeltegn
25	199521,52	1219652,07	Jærnrør med skeltegn	73	199554,53	1219808,74	Jærnrør med skeltegn
26	199561,99	1219636,40	Jærnrør med skeltegn	74	199553,08	1219833,83	Jærnrør med skeltegn
27	199559,31	1219633,86	Jærnrør med skeltegn	75	199556,54	1219837,43	Jærnrør med skeltegn
28	199548,85	1219630,61	Jærnrør med skeltegn	76	199587,96	1219836,88	Gl. Jærnrør m. skeltegn
29	199522,84	1219629,11	Jærnrør med skeltegn	77	199589,47	1219810,76	Gl. Jærnrør m. skeltegn
30	199547,60	1219616,79	Jærnrør med skeltegn	78	199586,47	1219810,59	Gl. Jærnrør m. skeltegn
31	199581,54	1219618,75	Jærnrør med skeltegn	79	199587,83	1219787,13	Gl. Jærnrør m. skeltegn
32	199548,98	1219592,83	Jærnrør med skeltegn	80	199589,19	1219763,66	Gl. Jærnrør m. skeltegn
33	199582,93	1219594,79	Jærnrør med skeltegn	81	199591,36	1219760,78	Gl. Jærnrør m. skeltegn
34	199562,39	1219568,76	Jærnrør med skeltegn	82	199592,68	1219737,82	Gl. Jærnrør m. skeltegn
35	199590,01	1219570,36	Jærnrør med skeltegn	83	199592,83	1219735,33	Gl. Jærnrør m. skeltegn
36	199562,57	1219565,77	Jærnrør med skeltegn	84	199596,52	1219715,01	Gl. Jærnrør m. skeltegn
37	199590,52	1219567,39	Jærnrør med skeltegn	85	199602,41	1219692,31	Gl. Jærnrør m. skeltegn
38	199564,01	1219540,81	Jærnrør med skeltegn	86	199610,29	1219669,73	Gl. Jærnrør m. skeltegn
39	199591,96	1219542,43	Jærnrør med skeltegn	87	199627,66	1219633,96	Gl. Jærnrør m. skeltegn
40	199565,45	1219515,85	Jærnrør med skeltegn	88	199634,13	1219614,36	Gl. Jærnrør m. skeltegn
41	199593,41	1219517,47	Jærnrør med skeltegn	90	199636,30	1219593,67	Gl. Jærnrør m. skeltegn
42	199566,90	1219490,89	Jærnrør med skeltegn	91	199636,42	1219572,47	Gl. Jærnrør m. skeltegn
43	199594,85	1219492,51	Jærnrør med skeltegn	92	199642,43	1219569,50	Gl. Jærnrør m. skeltegn
44	199569,34	1219465,94	Jærnrør med skeltegn	93	199642,57	1219544,50	Gl. Jærnrør m. skeltegn
45	199596,29	1219467,55	Jærnrør med skeltegn	94	199642,70	1219519,50	Gl. Jærnrør m. skeltegn
46	199603,66	1219467,98	Jærnrør med skeltegn	95	199642,84	1219494,50	Gl. Jærnrør m. skeltegn
47	199609,68	1219457,24	Jærnrør med skeltegn	96	199642,98	1219467,50	Gl. Jærnrør m. skeltegn

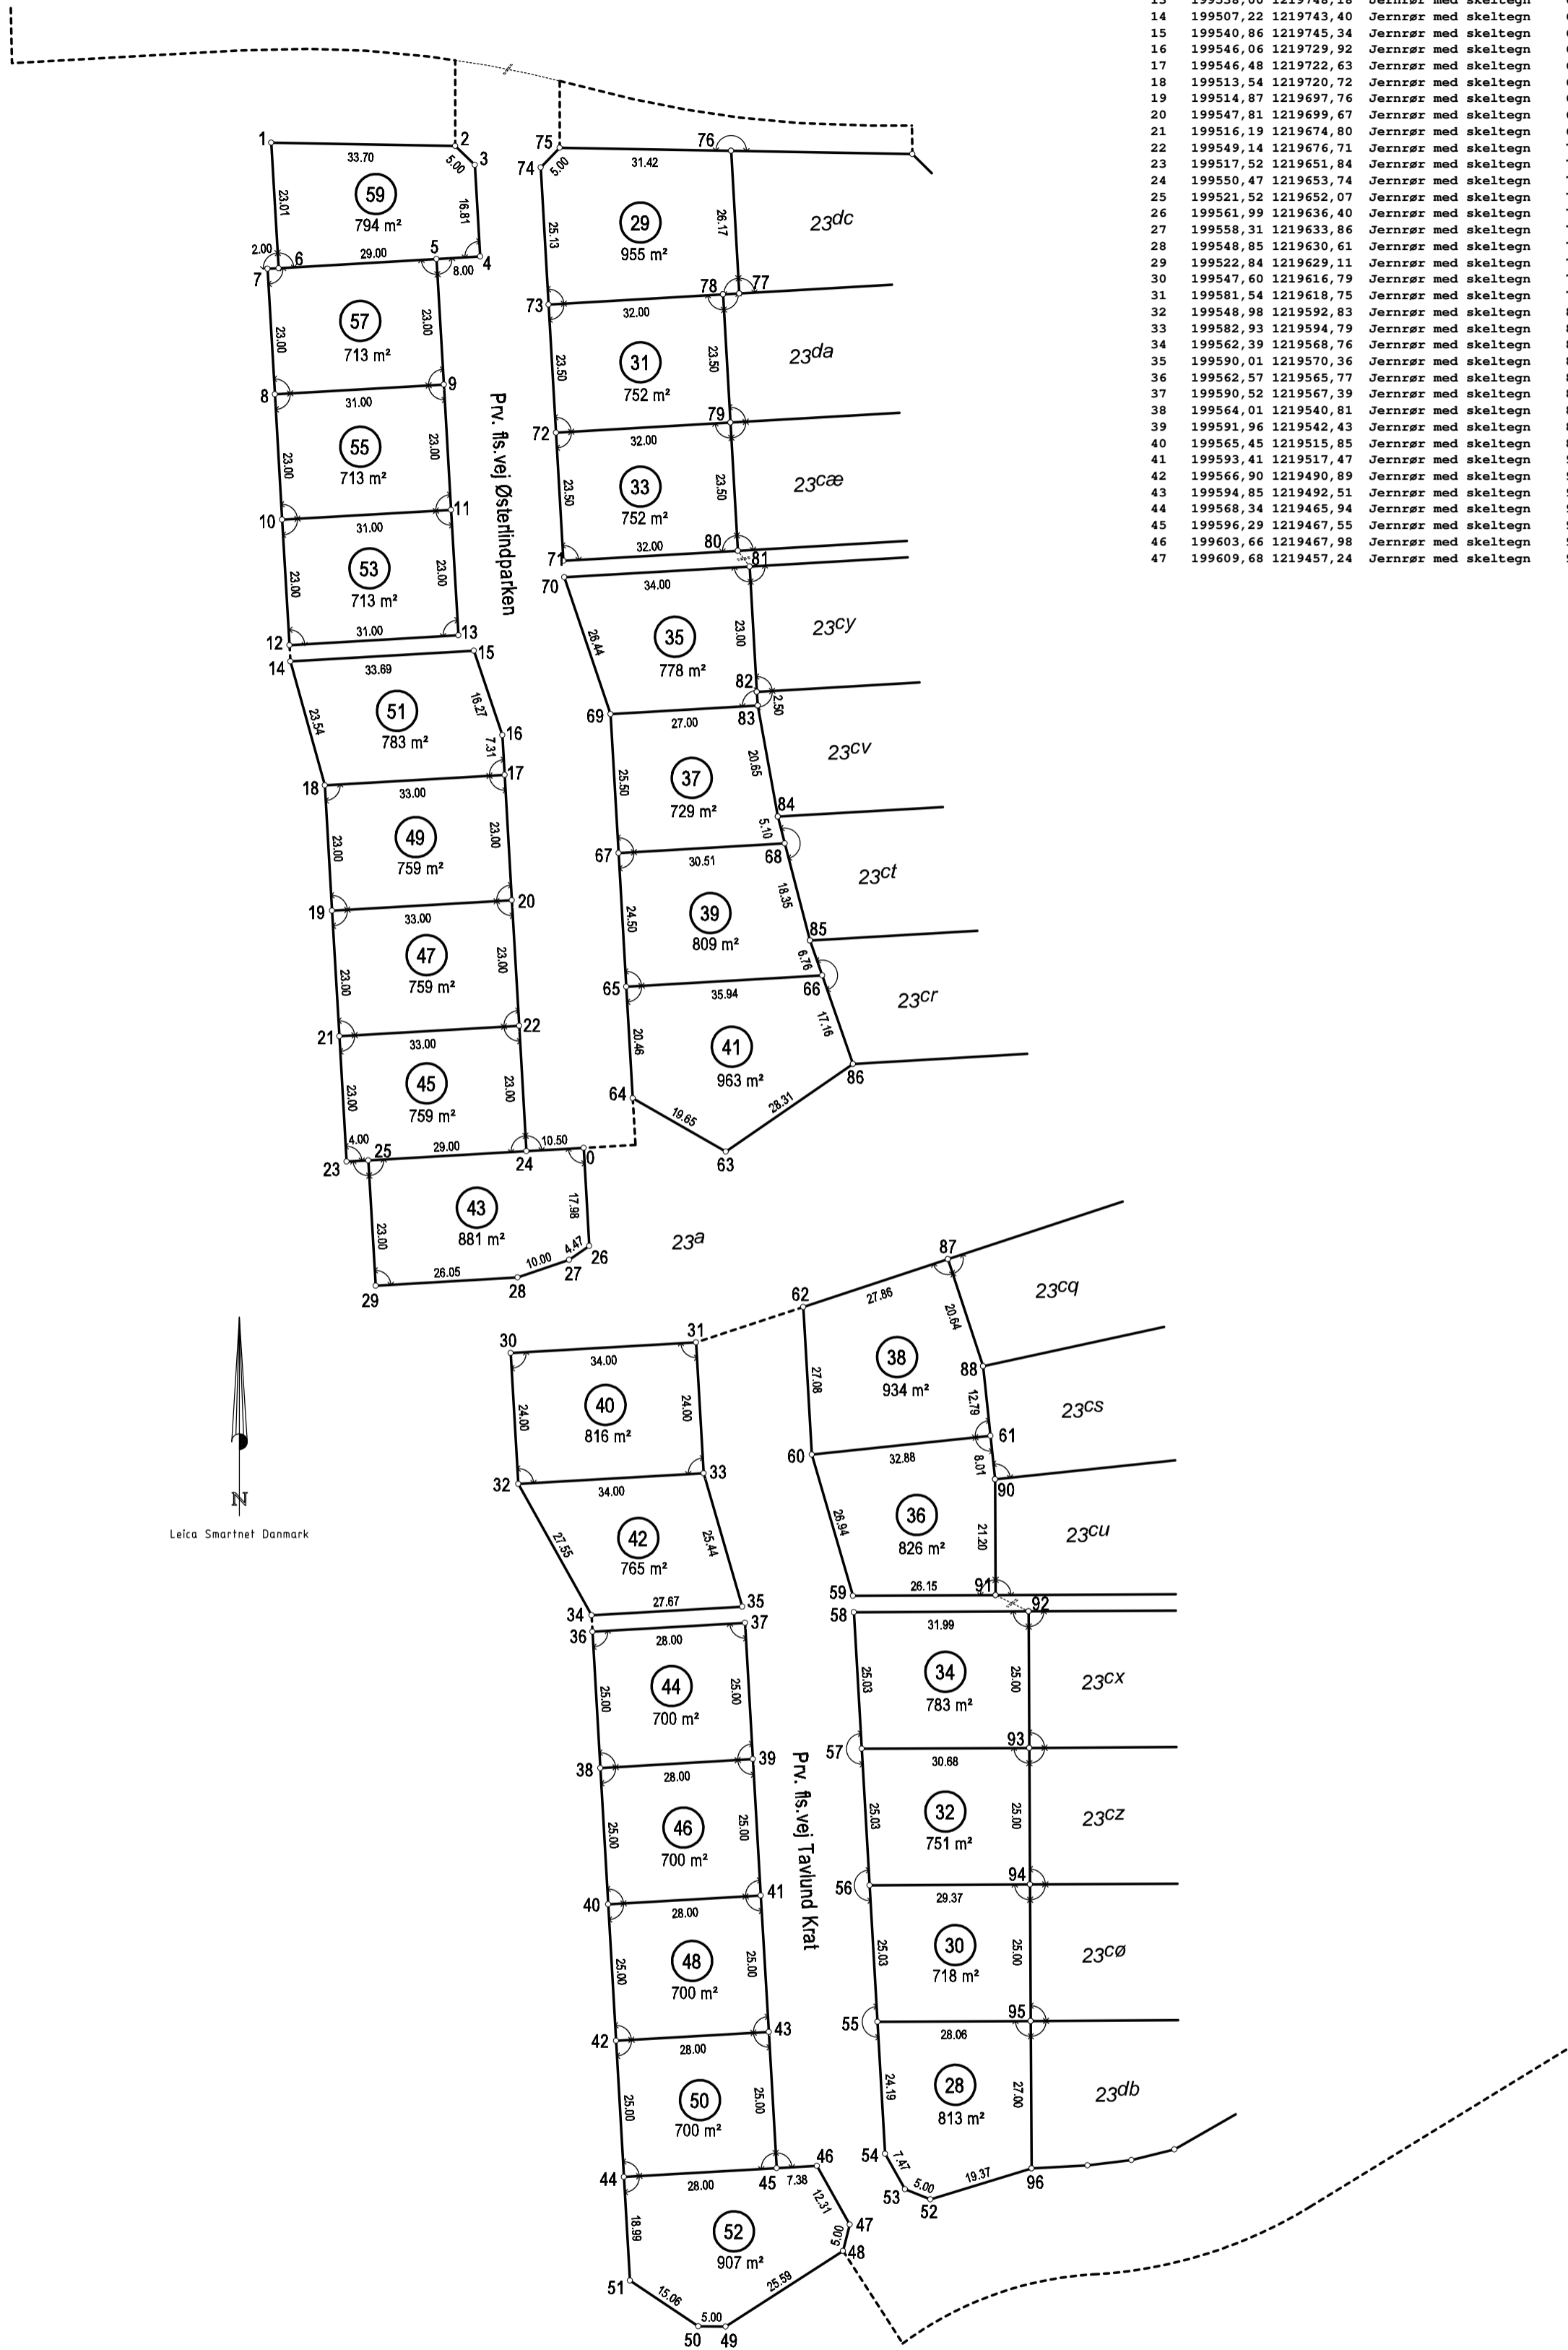

Matr.nr. 23a

Ejerlav: Lind By, Rind

Kommune: Herning Kommune

Opmålt i: marts 2021

Målforskel: 1: 1000

Landinspektør j.nr.: 2102121a

Sti Herman Stisen

Landinspektør

Dato: 17. marts 2021



Signaturforklaring

----- : Blindt skel, der ikke bortfalder

Mål eller koordinater, der kun er til brug ved indlægningen på matrikelkortet, er angivet med klamme.

Mål eller koordinater, der er overført fra en sag, der tidligere er indsendt til Geodastystyrelsen, er mærket med GL.

Andre signaturer:  
Se DS 104 og 198