Opmålingsdistrikt	
119	10

Måleblad

Ifølge lovbekendtgørelse nr. 769 af 07/06/2018 er den, som flytter, borttager, beskadiger eller ødelægger et kendeligt skelmærke eller et varigt mærke for opmåling, pligtig til at betale udgifterne ved dets genanbringelse, og kan idømmes bøde, jf. § 48.

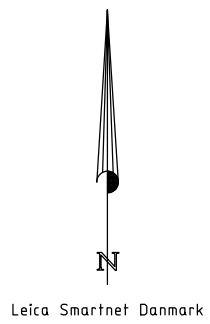

28

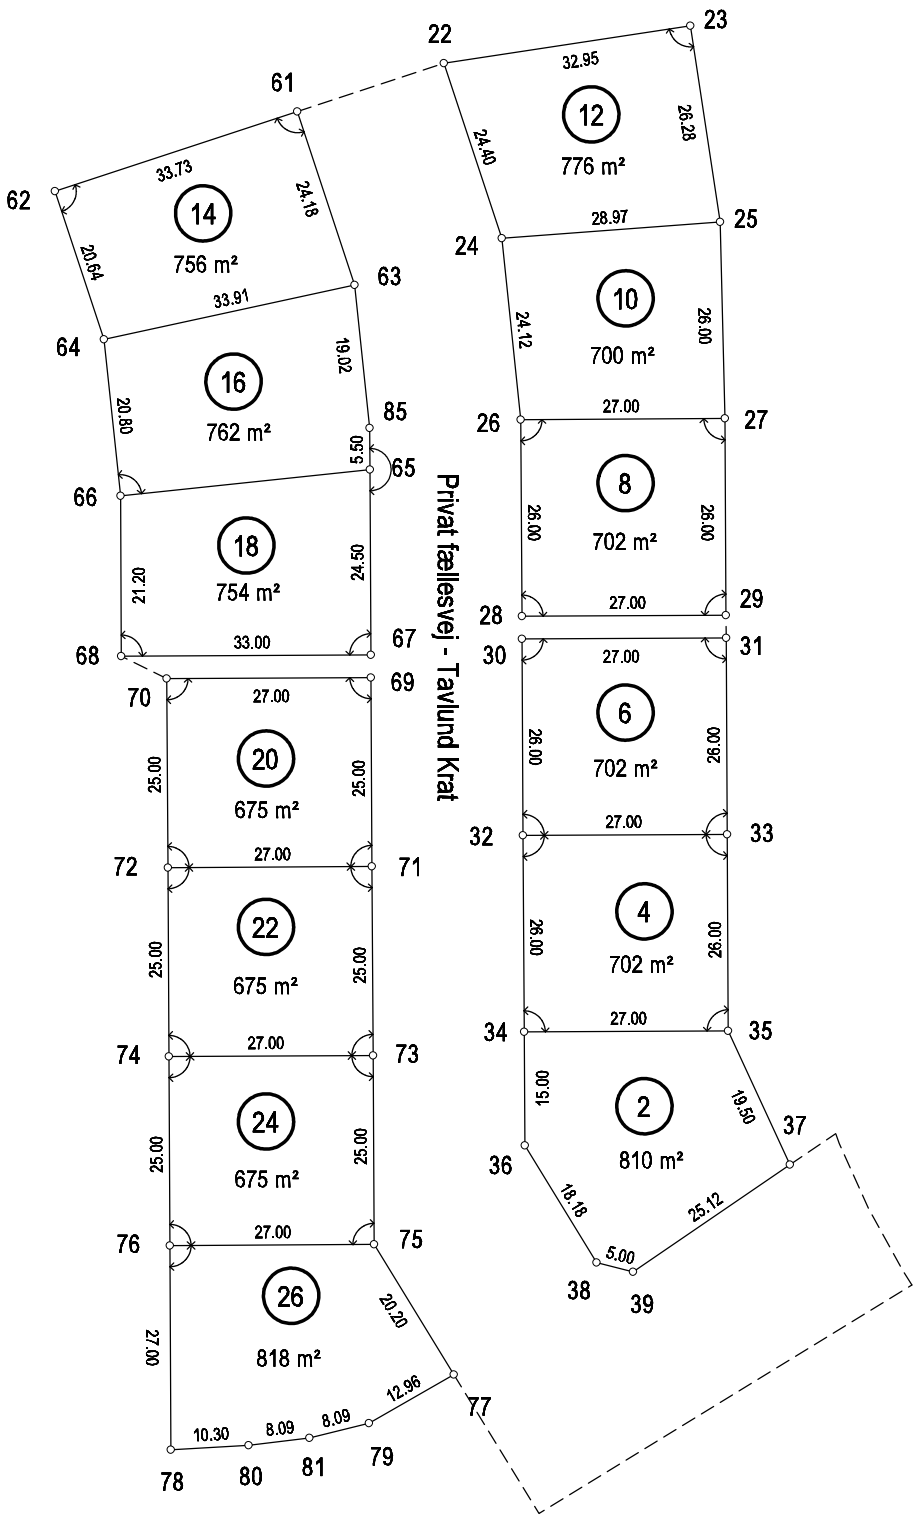

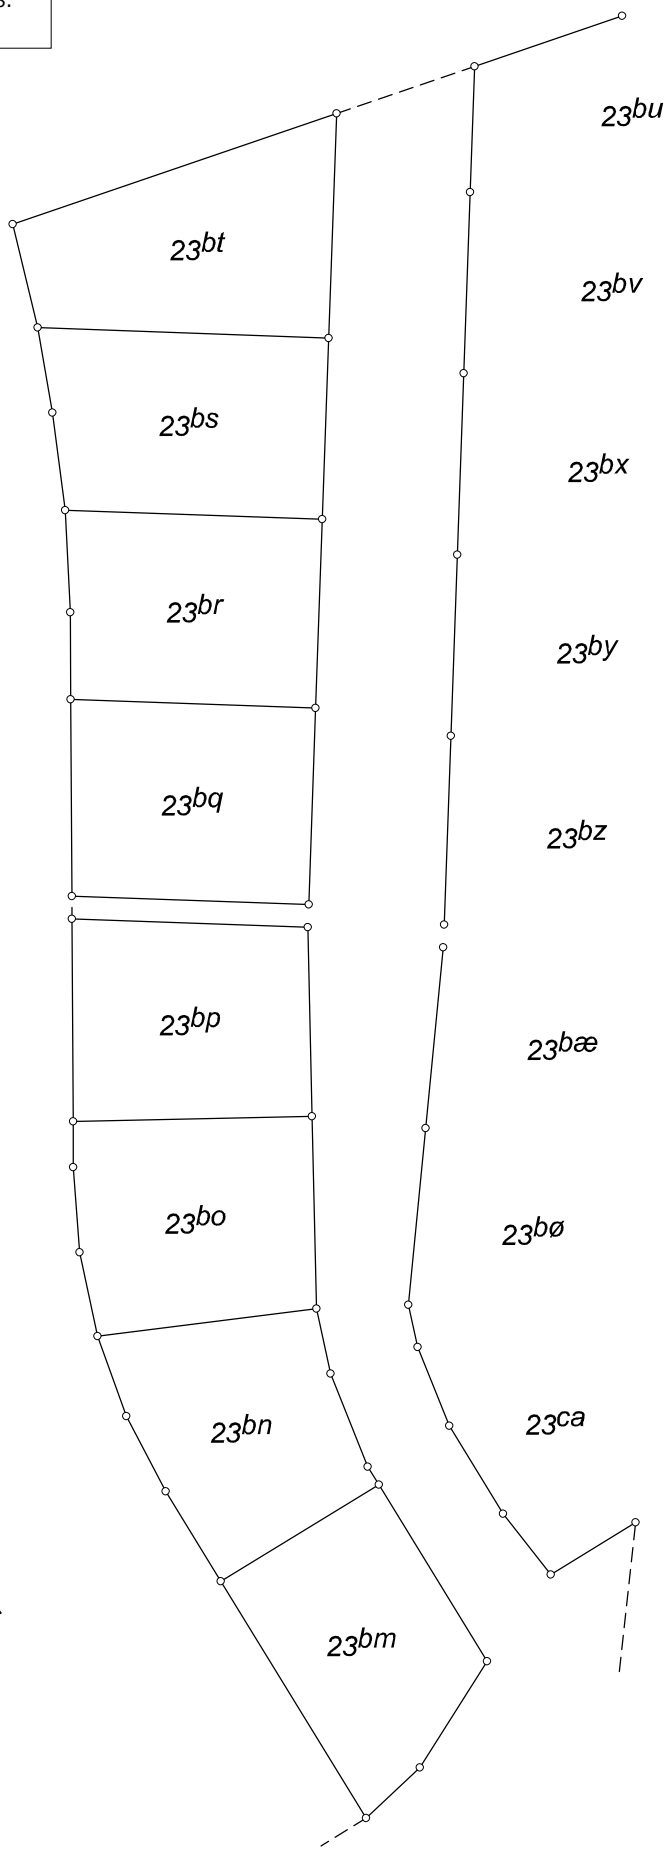

KOORDINATLISTE - system DKTM1

Nr	E	N	BEMÆRKNING	Nr	E	N	BEMÆRKNING	Nr	E	N	BEMÆRKNING
22	199679,08	1219650,92	Jernrør med skeltegn	36	199689,77	1219507,75	Jernrør med skeltegn	71	199669,57	1219544,65	Jernrør med skeltegn
23	199711,66	1219655,88	Jernrør med skeltegn	37	199724,85	1219505,19	Jernrør med skeltegn	72	199642,57	1219544,50	Jernrør med skeltegn
24	199686,72	1219627,74	Jernrør med skeltegn	38	199699,27	1219492,25	Jernrør med skeltegn	73	199669,70	1219519,65	Jernrør med skeltegn
25	199715,62	1219629,90	Jernrør med skeltegn	39	199704,11	1219491,02	Jernrør med skeltegn	74	199642,70	1219519,50	Jernrør med skeltegn
26	199689,25	1219603,75	Jernrør med skeltegn	61	199659,69	1219644,52	Jernrør med skeltegn	75	199669,84	1219494,65	Jernrør med skeltegn
27	199716,25	1219603,90	Jernrør med skeltegn	62	199627,66	1219633,96	Jernrør med skeltegn	76	199642,84	1219494,50	Jernrør med skeltegn
28	199689,39	1219577,75	Jernrør med skeltegn	63	199667,26	1219621,56	Jernrør med skeltegn	77	199680,40	1219477,43	Jernrør med skeltegn
29	199716,39	1219577,90	Jernrør med skeltegn	64	199634,13	1219614,36	Jernrør med skeltegn	78	199642,98	1219467,50	Jernrør med skeltegn
30	199689,41	1219574,75	Jernrør med skeltegn	65	199669,29	1219597,15	Jernrør med skeltegn	79	199669,15	1219470,99	Jernrør med skeltegn
31	199716,41	1219574,90	Jernrør med skeltegn	66	199636,30	1219593,67	Jernrør med skeltegn	80	199653,27	1219468,08	Jernrør med skeltegn
32	199689,55	1219548,75	Jernrør med skeltegn	67	199669,42	1219572,65	Jernrør med skeltegn	81	199661,30	1219469,04	Jernrør med skeltegn
33	199716,55	1219548,90	Jernrør med skeltegn	68	199636,42	1219572,47	Jernrør med skeltegn	85	199669,26	1219602,65	Jernrør med skeltegn
34	199689,69	1219522,75	Jernrør med skeltegn	69	199669,43	1219569,65	Jernrør med skeltegn				
35	199716,69	1219522,90	Jernrør med skeltegn	70	199642,43	1219569,50	Jernrør med skeltegn				

23a

Ejerlav: Lind By, Rind

Kommune: Herning Kommune

Opmålt i: august 2020

Målforhold: 1: 1000

Landinspektør j.nr.: 2027292a

Sti Herman Stisen

Landinspektør

Dato: 26. august 2020

GEO PARTNER
BIRK CENTERPARK 24, 7400 HERNING
TEL 97 12 58 11 FAX 70 12 10 14
HERNING@GEOPARTNER.DK

Signaturforklaring

—·—·—·—· : Blindt skel, der ikke bortfalder

Mål eller koordinater, der kun er til brug ved indlægningen på matrikelkortet, er angivet med klamme.

Mål eller koordinater, der er overført fra en sag, der tidligere er indsendt til Geodatastyrelsen, er mærket med GL.

Andre signaturer:
Se DS 104 og 198